


ZMIANA MIEJSCOWEGO PLANU ZAGOSPODAROWANIA PRZESTRZENNEGO DLA OBSZARU OBEJMUJĄCEGO TEREN DZIAŁKI NR 38/2, OBRĘB KLESZCZYNIEC, GMINA CZARNA DĄBRÓWKA Prognoza oddziaływania na środowisko

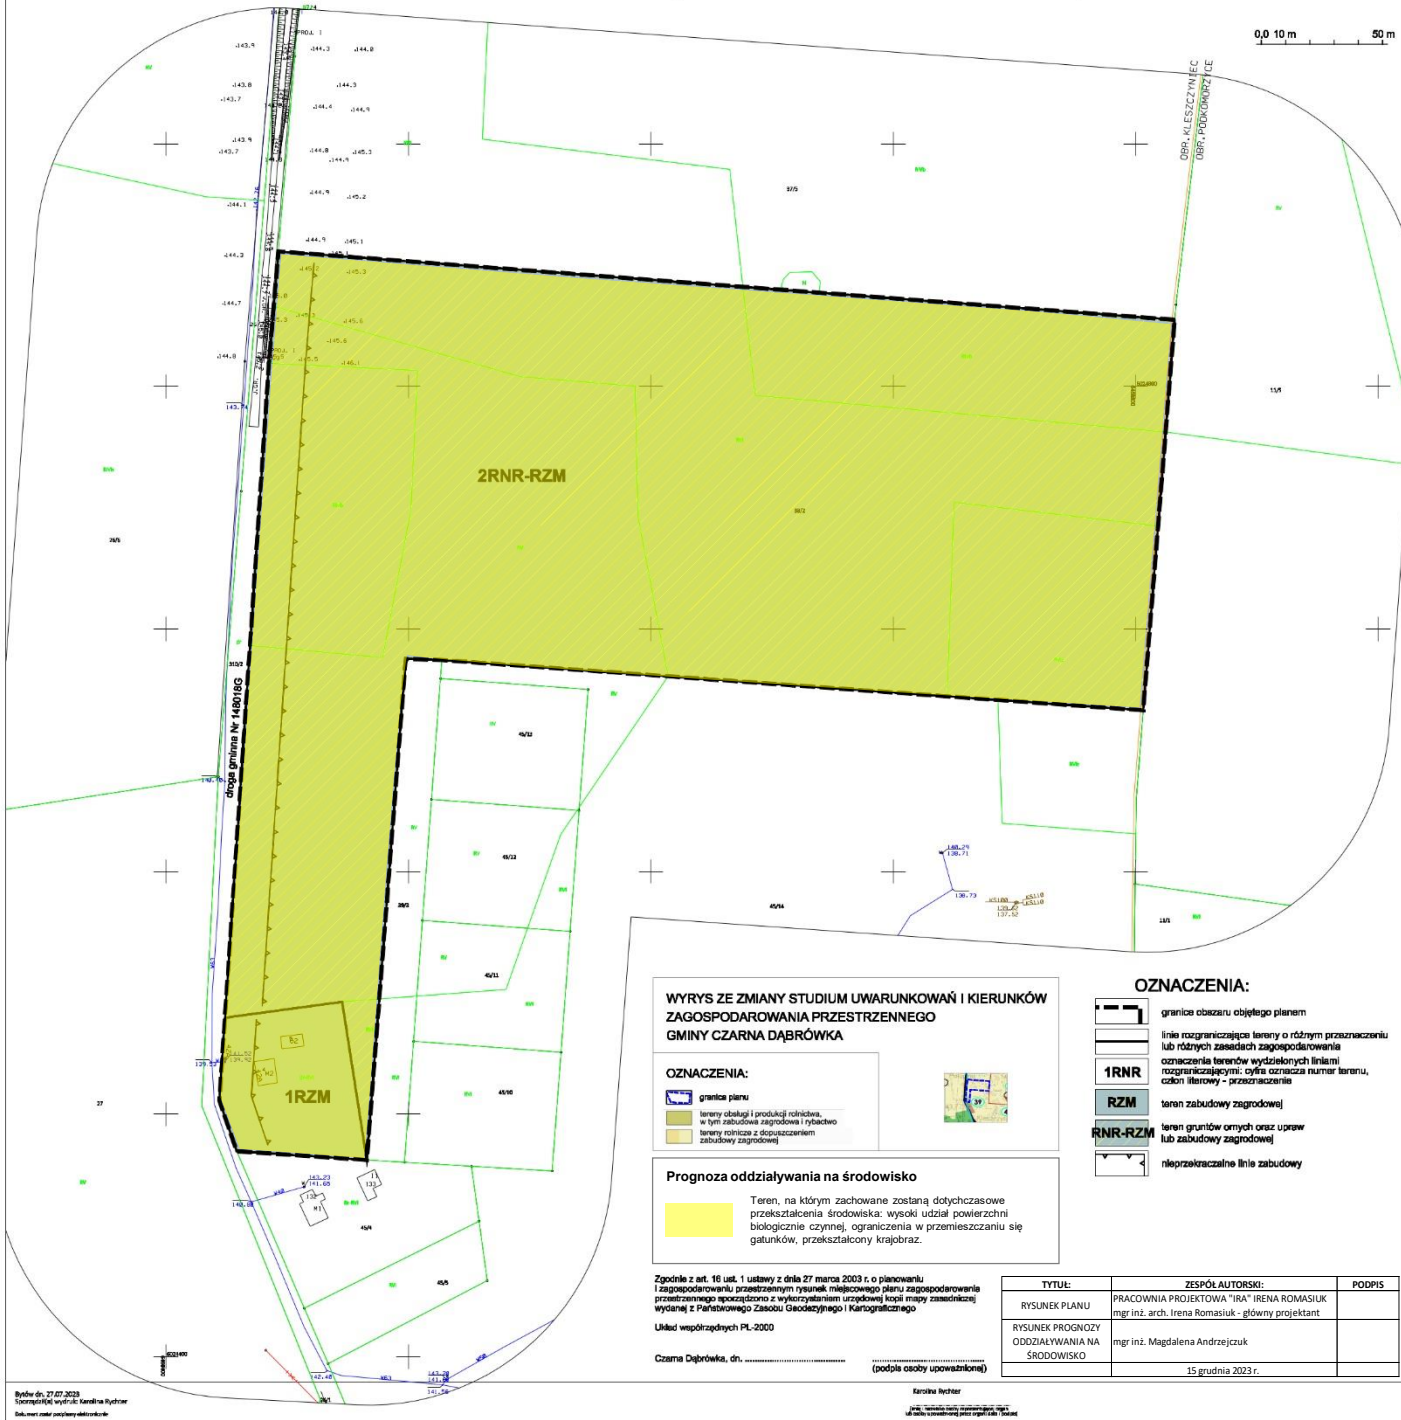

0,0 10 m 50 m



**WYRYS ZE ZMIANY STUDIUM UWARUNKOWAŃ I KIERUNKÓW
ZAGOSPODAROWANIA PRZESTRZENNEGO
GMINY CZARNA DĄBRÓWKA**

- OZNACZENIA:**
- granicz planu
 - tereny obsługi i produkcji rolniczej, w tym zabudowy zagrodowej i rybackiej
 - tereny rolnicze z doposażeniem zabudowy zagrodowej



Prognoza oddziaływania na środowisko

Teren, na którym zachowane zostaną dotychczasowe przekształcenia środowiska: wysoki udział powierzchni biologicznie czynnej, ograniczenia w przemieszczaniu się gatunków, przekształcony krajobraz.

- OZNACZENIA:**
- granicz obszaru objętego planem
 - linie rozgraniczające tereny o różnym przeznaczeniu lub różnych zasadach zagospodarowania
 - oznaczenia terenów wydzielonych liniami rozgraniczającymi: cyfra oznacza numer terenu, czcionki literowy - przeznaczenie
 - 1RNR** teren zabudowy zagrodowej
 - RZM** teren gruntów ornych oraz upraw lub zabudowy zagrodowej
 - RNR-RZM** nieprzekraczalne linie zabudowy

Zgodnie z art. 16 ust. 1 ustawy z dnia 27 marca 2003 r. o planowaniu i zagospodarowaniu przestrzennym rysunek miejscowego planu zagospodarowania przestrzennego sporządzono z wykorzystaniem urzędowej kopii mapy zasadniczej wydanej z Państwowego Zasadniczego i Kartograficznego

Układ współrzędnych PL-2000
Czarna Dąbrówka, dn.
(podpis osoby upoważnionej)

TYTUŁ:	ZESPÓŁ AUTORSKI:	PODPIS
RYSunEK PLANU	PRACOWNIA PROJEKTOWA "IRA" IRENA ROMASLUK mgr inż. arch. Irena Romasluk - główny projektant	
RYSunEK PROGNOZY ODDZIAIWANIA NA ŚRODOWISKO	mgr inż. Magdalena Andrzejczuk	
	15 grudnia 2023 r.	